


ДИЗАЙН ПРОЕКТ ИНТЕРЬЕРА ОДНОКОМНАТНОЙ КВАРТИРЫ ПО УЛ. КУЛЬТУРЫ 22Б

ЗАКАЗЧИК: Грищенко С.В.

ХАРЬКОВ 2014

ПЛАН ВОЗВЕДЕНИЯ ПЕРЕГОРОДОК

М 1:50

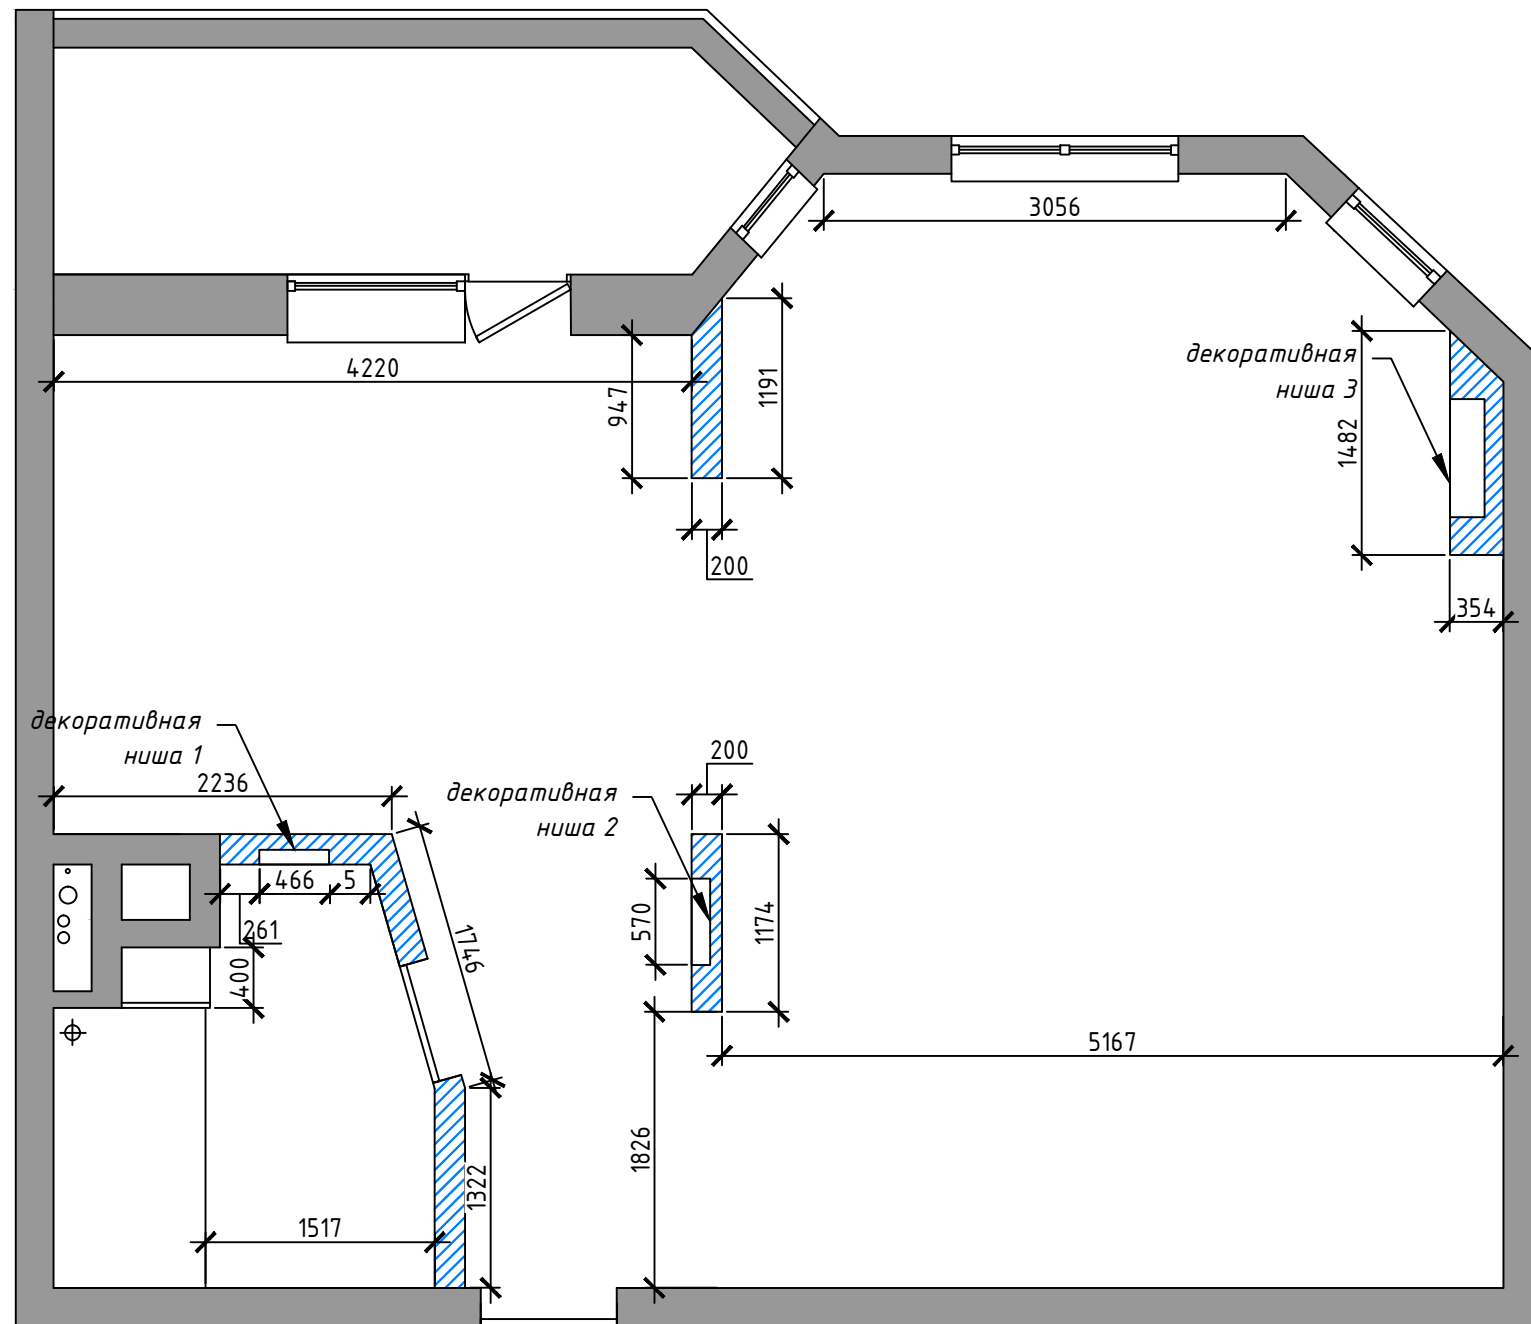

Общая площадь 44 м²

УСЛОВНЫЕ ОБОЗНАЧЕНИЯ

- СТЕНА(кирпич)
- ПЕРЕГОРОДКИ (гипсокартон)

ОБЪЕКТ:					
однокомнатная квартира ул.Культуры 228					
Изм.	Кол. уч.	Лист	№ док.	Подп.	Дата
Архитектор		Харченко К.В.			
ГАП		Остапенко І.В.			
Чертежник		Сиваченко Д.Е.			
				Стадия	Лист
				АР	5
				Листов	
				11	
				Студия дизайна и архитектуры "ХК-design"	

Копировал

Формат А3

Согласовано


Взам. инв. №

Подпись и дата

Инв. № подл.

ПЛАН НАПОЛЬНОГО ПОКРЫТИЯ

М 1:50

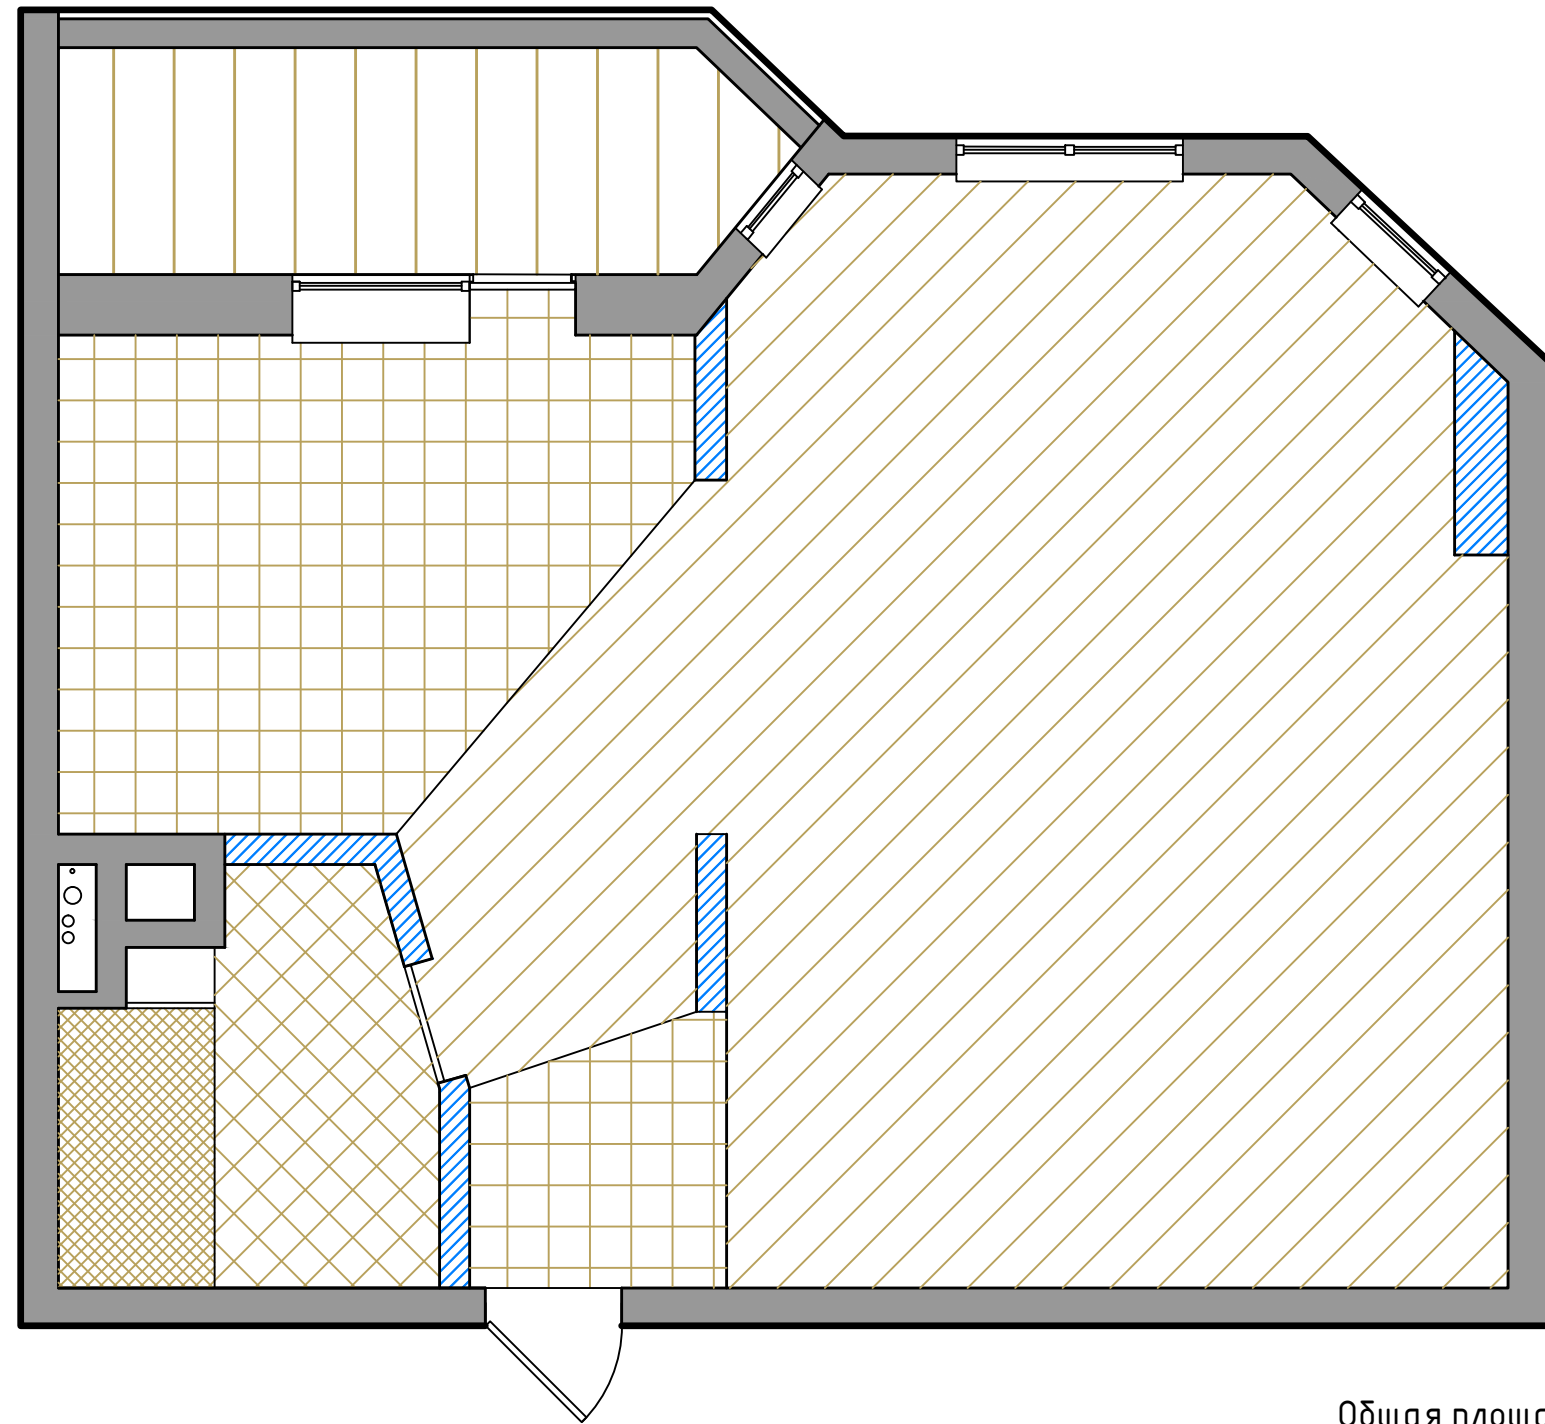

УСЛОВНЫЕ ОБОЗНАЧЕНИЯ


-  -СТЕНА(кирпич)
-  -ПЕРЕГОРОДКИ (гипсокартон)
-  -ПЛИТКА Seramik
-  -Ламинат дуб фирмы Dieter
-  -ПЛИТКА (слоновая кость)

Согласовано				
Инв. № подл.	Подпись и дата	Взам. инв. №		




						ОБЪЕКТ:			
						однокомнатная квартира ул.Культуры 22б			
Изм.	Кол. уч.	Лист	№ док.	Подп.	Дата		Стадия	Лист	Листов
Архитектор				Харченко К.В.			АР	5	11
Г.А.П.				Остапенко І.В.					
Чертежник				Сиваченко Д.Е.					
							Студия дизайна и архитектуры "ХК-design"		

ПЛАН ТЕПЛЫХ ПОЛОВ

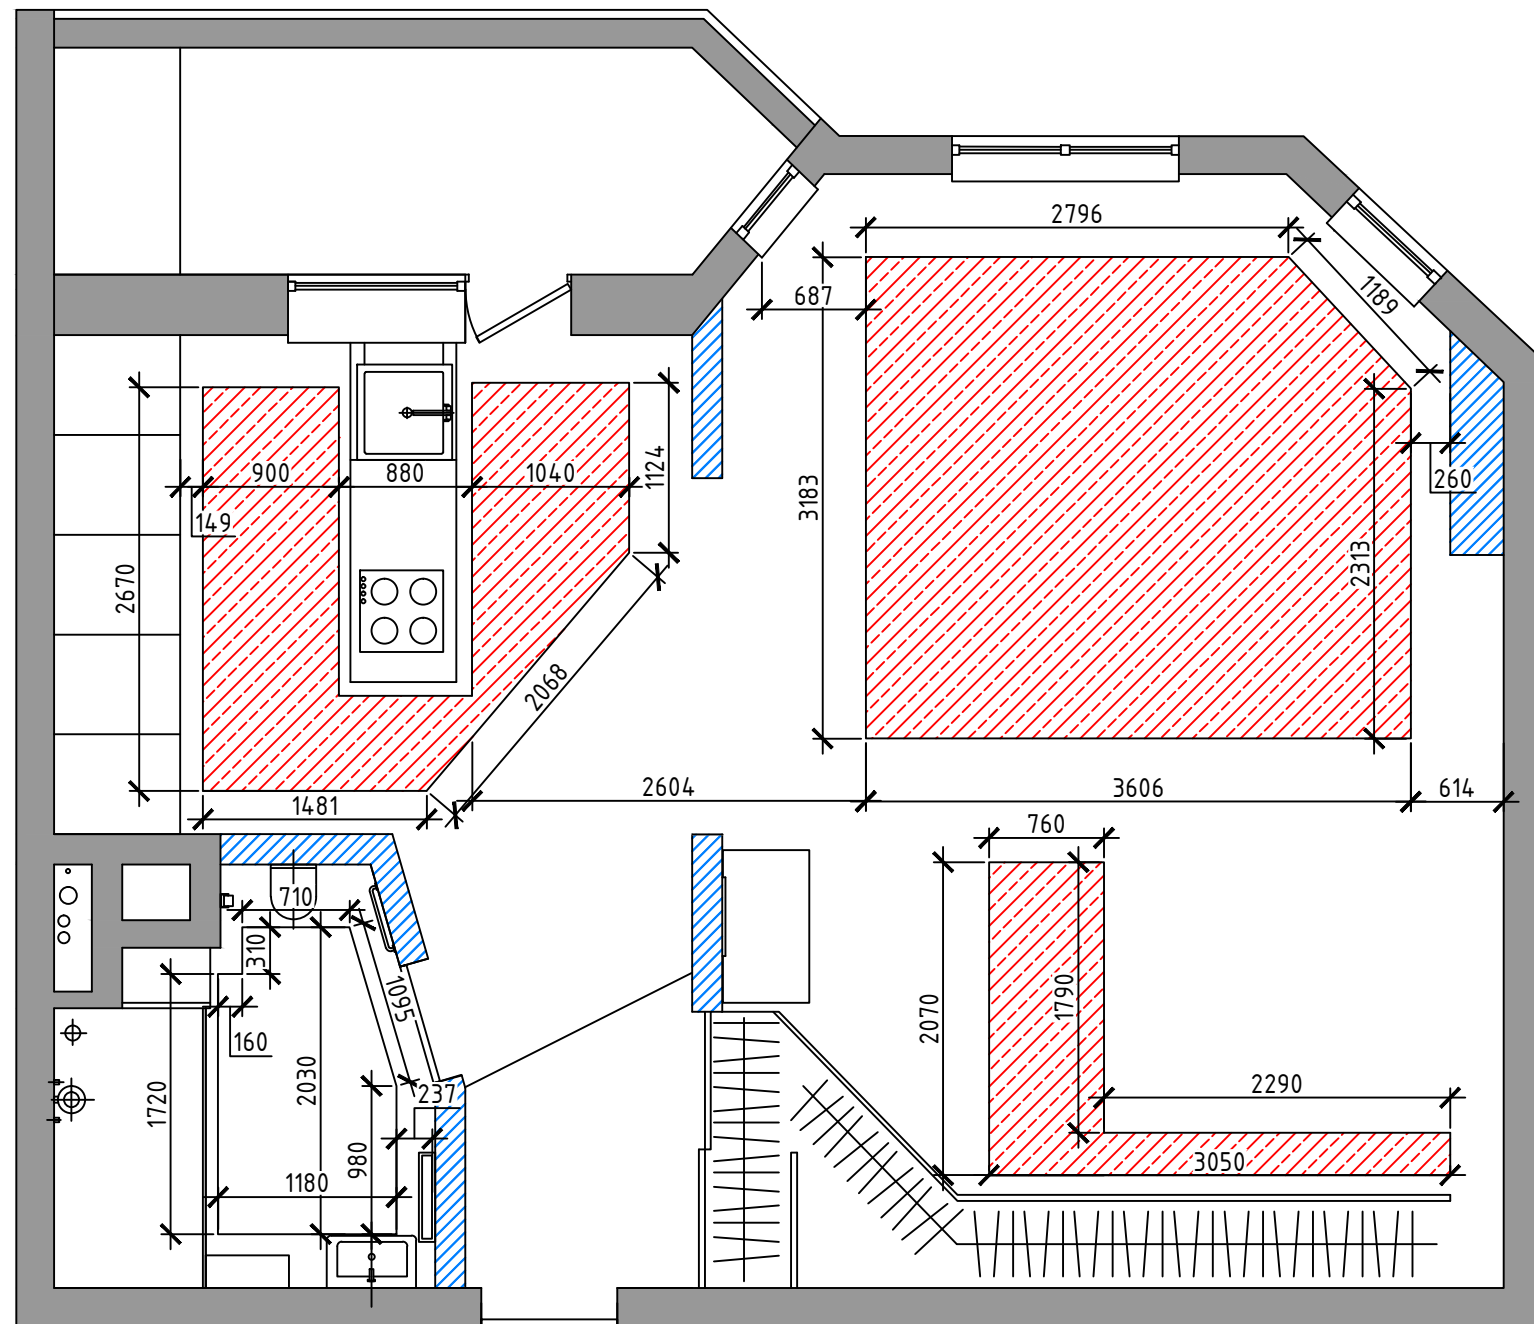М 1:50



УСЛОВНЫЕ ОБОЗНАЧЕНИЯ


-  -СТЕНА(кирпич)
-  -ПЕРЕГОРОДКИ (гипсокартон)
-  -теплые пол(Devi)

Согласовано				
Инв. № подл.				
Подпись и дата				
Взам. инв. №				

ОБЪЕКТ:					
однокомнатная квартира ул.Культуры 22б					
Изм.	Кол. уч.	Лист	№ док.	Подп.	Дата
Архитектор				Харченко К.В.	
ГАП				Остапенко І.В.	
Чертежник				Сиваченко Д.Е.	
				Стадия	Лист
				АР	5
				Листов	
				11	
				Студия дизайна и архитектуры "ХК-design"	

ПЛАН РАССТАНОВКИ МЕБЕЛИ

М 1:50

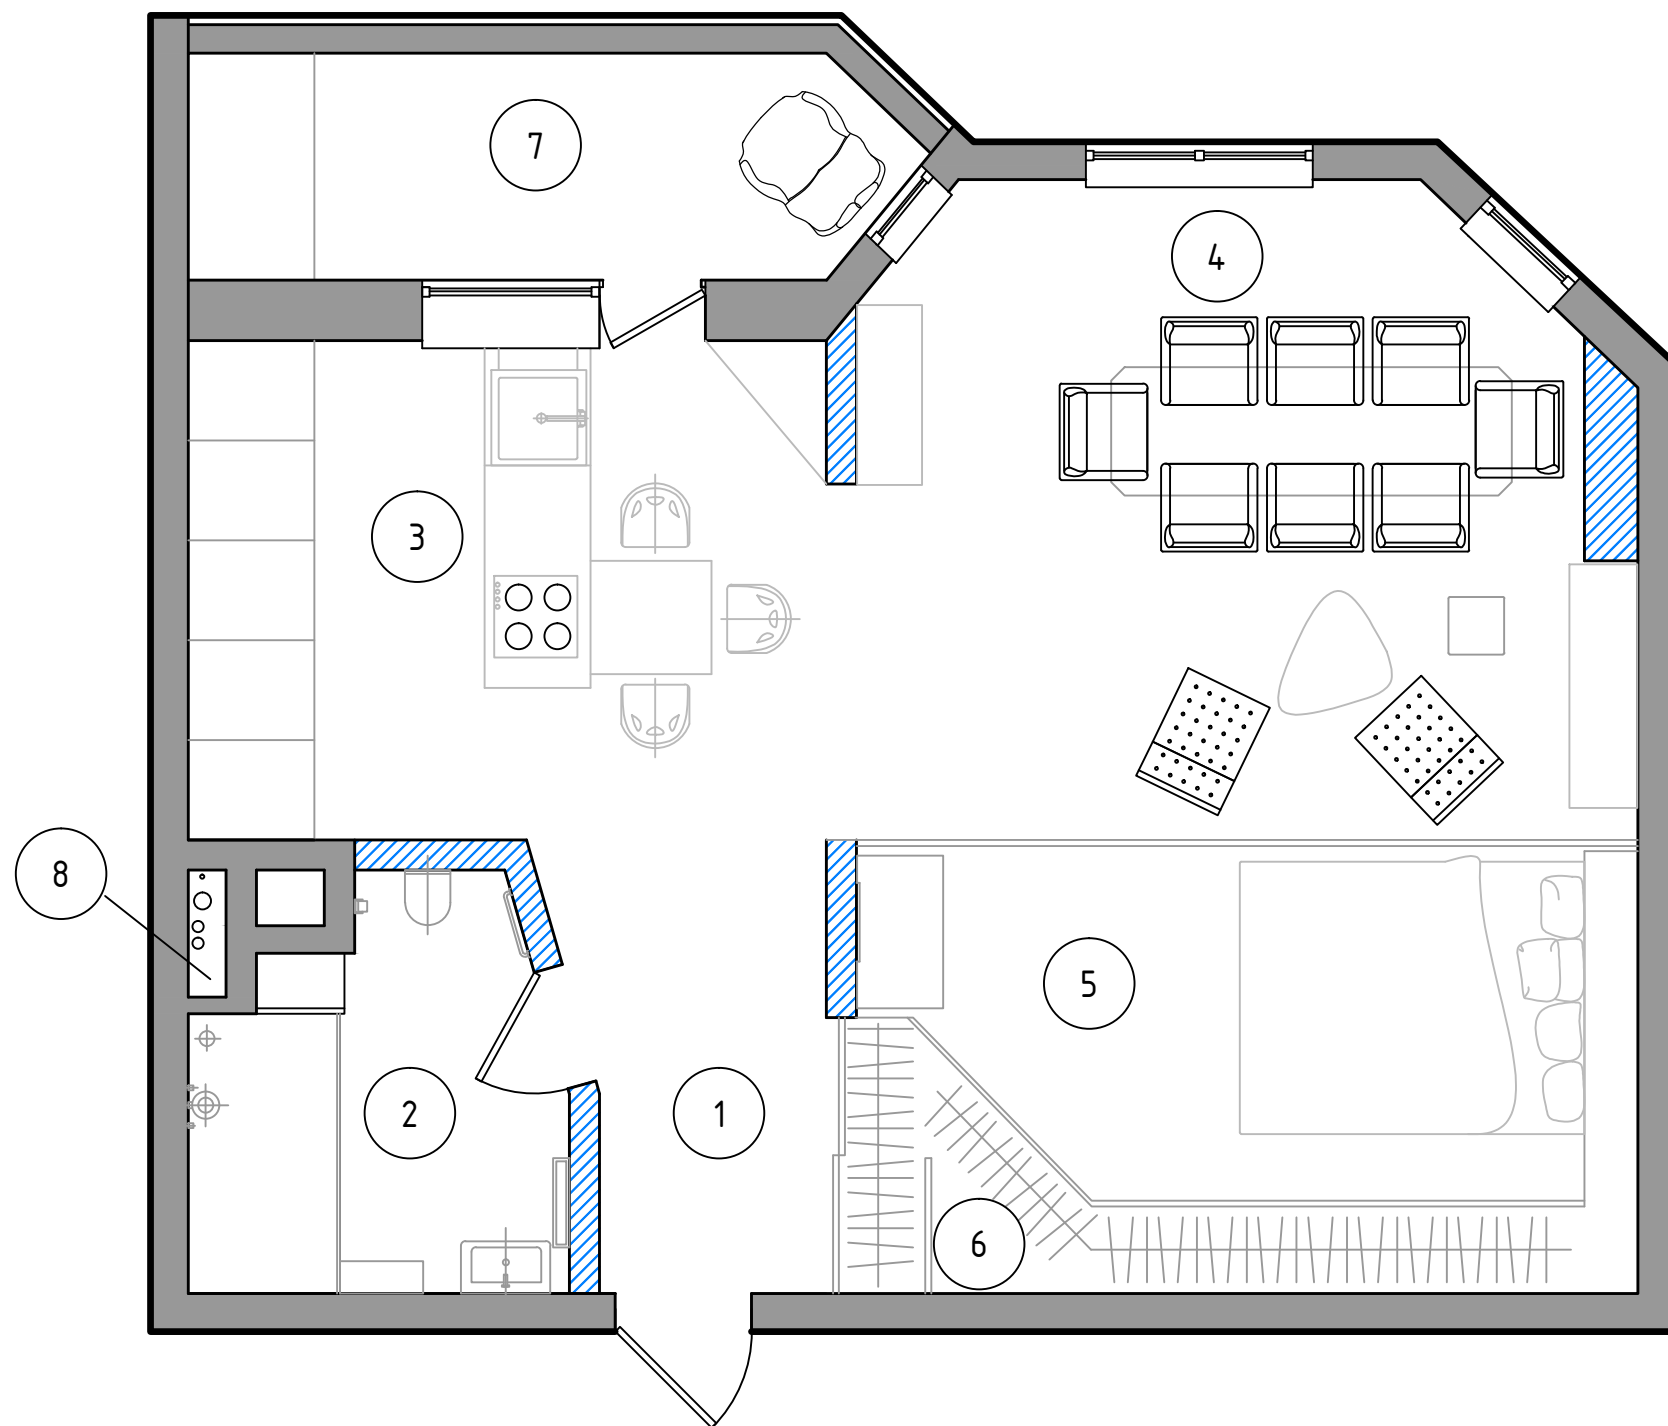

Экспликация помещений

№	Наименование помещений	S м ²
1	Коридор	4
2	Ванна	5
3	Кухня-столовая	9
4	Гостинка	12
5	Спальня	10
6	Гардеробная	2
7	Лоджа	2
8	Тех.ниша	

Согласовано

Взам. инв. №

Подпись и дата

Инв. № подл.


ОБЪЕКТ:					
однокомнатная квартира ул.Культуры 22б					
Изм.	Кол. уч.	Лист	№ док.	Подп.	Дата
Архитектор		Харченко К.В.			
ГАП		Остапенко І.В.			
Чертежник		Сиваченко Д.Е.			
				Стадия	Лист
				АР	5
				Студия дизайна и архитектуры "ХК-design"	

Копировал

Формат А3

ПЛАН ЭЛЕКТРО ОБОРУДОВАНИЯ

М 1:50

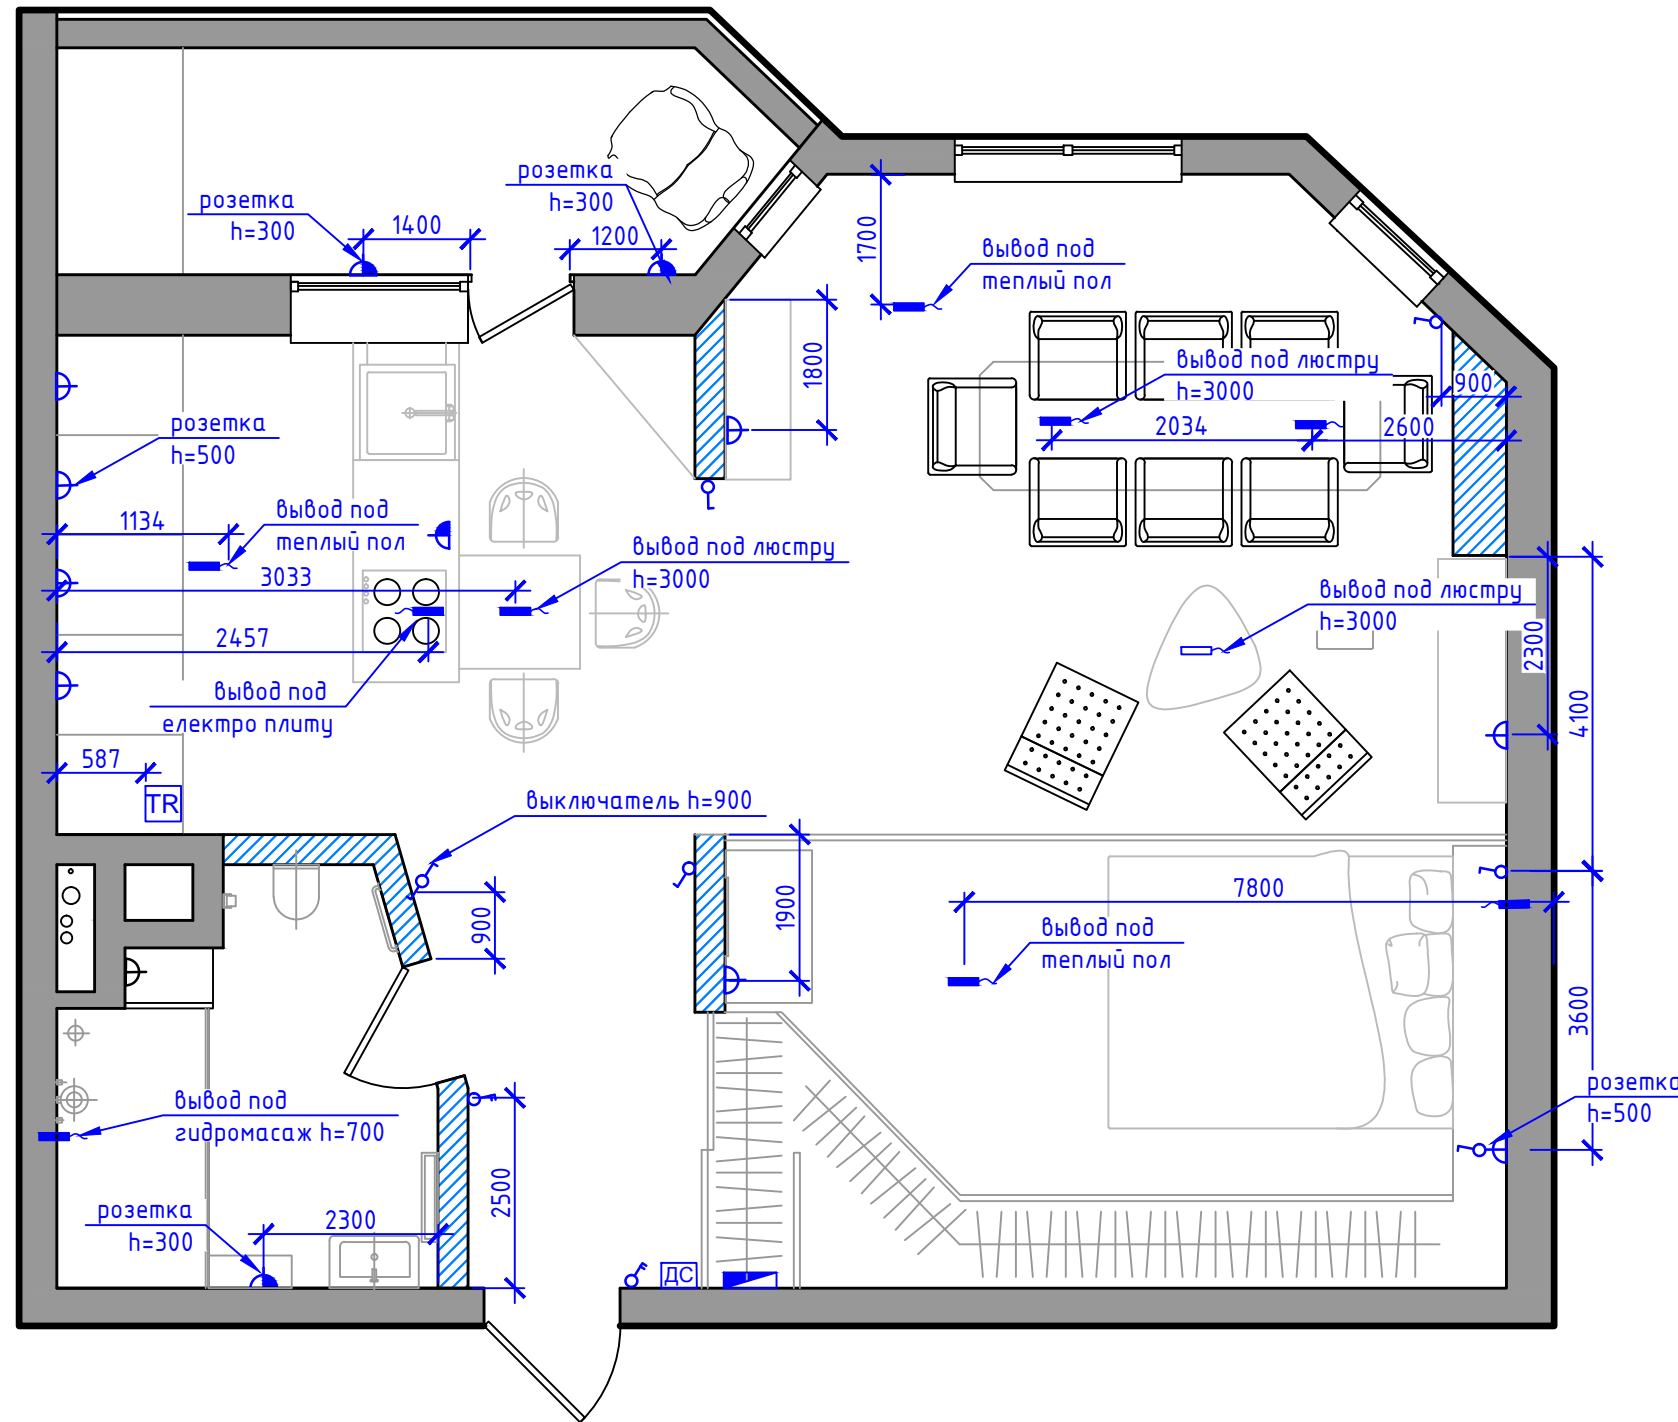

Согласовано

Взам. инв. №

Подпись и дата

Инв. № подл.


ОБЪЕКТ:					
однокомнатная квартира ул.Культуры 22б					
Изм.	Кол. уч.	Лист	№ док.	Подп.	Дата
Архитектор		Харченко К.В.			
ГАП		Остапенко И.В.			
Чертежник		Сиваченко Д.Е.			
				Стадия	Лист
				АР	5
				Листов	
				11	
				Студия дизайна и архитектуры "ХК-design"	

Копировал





Формат А3

ПЛАН УСТАНОВКИ СВЕТИЛЬНИКОВ

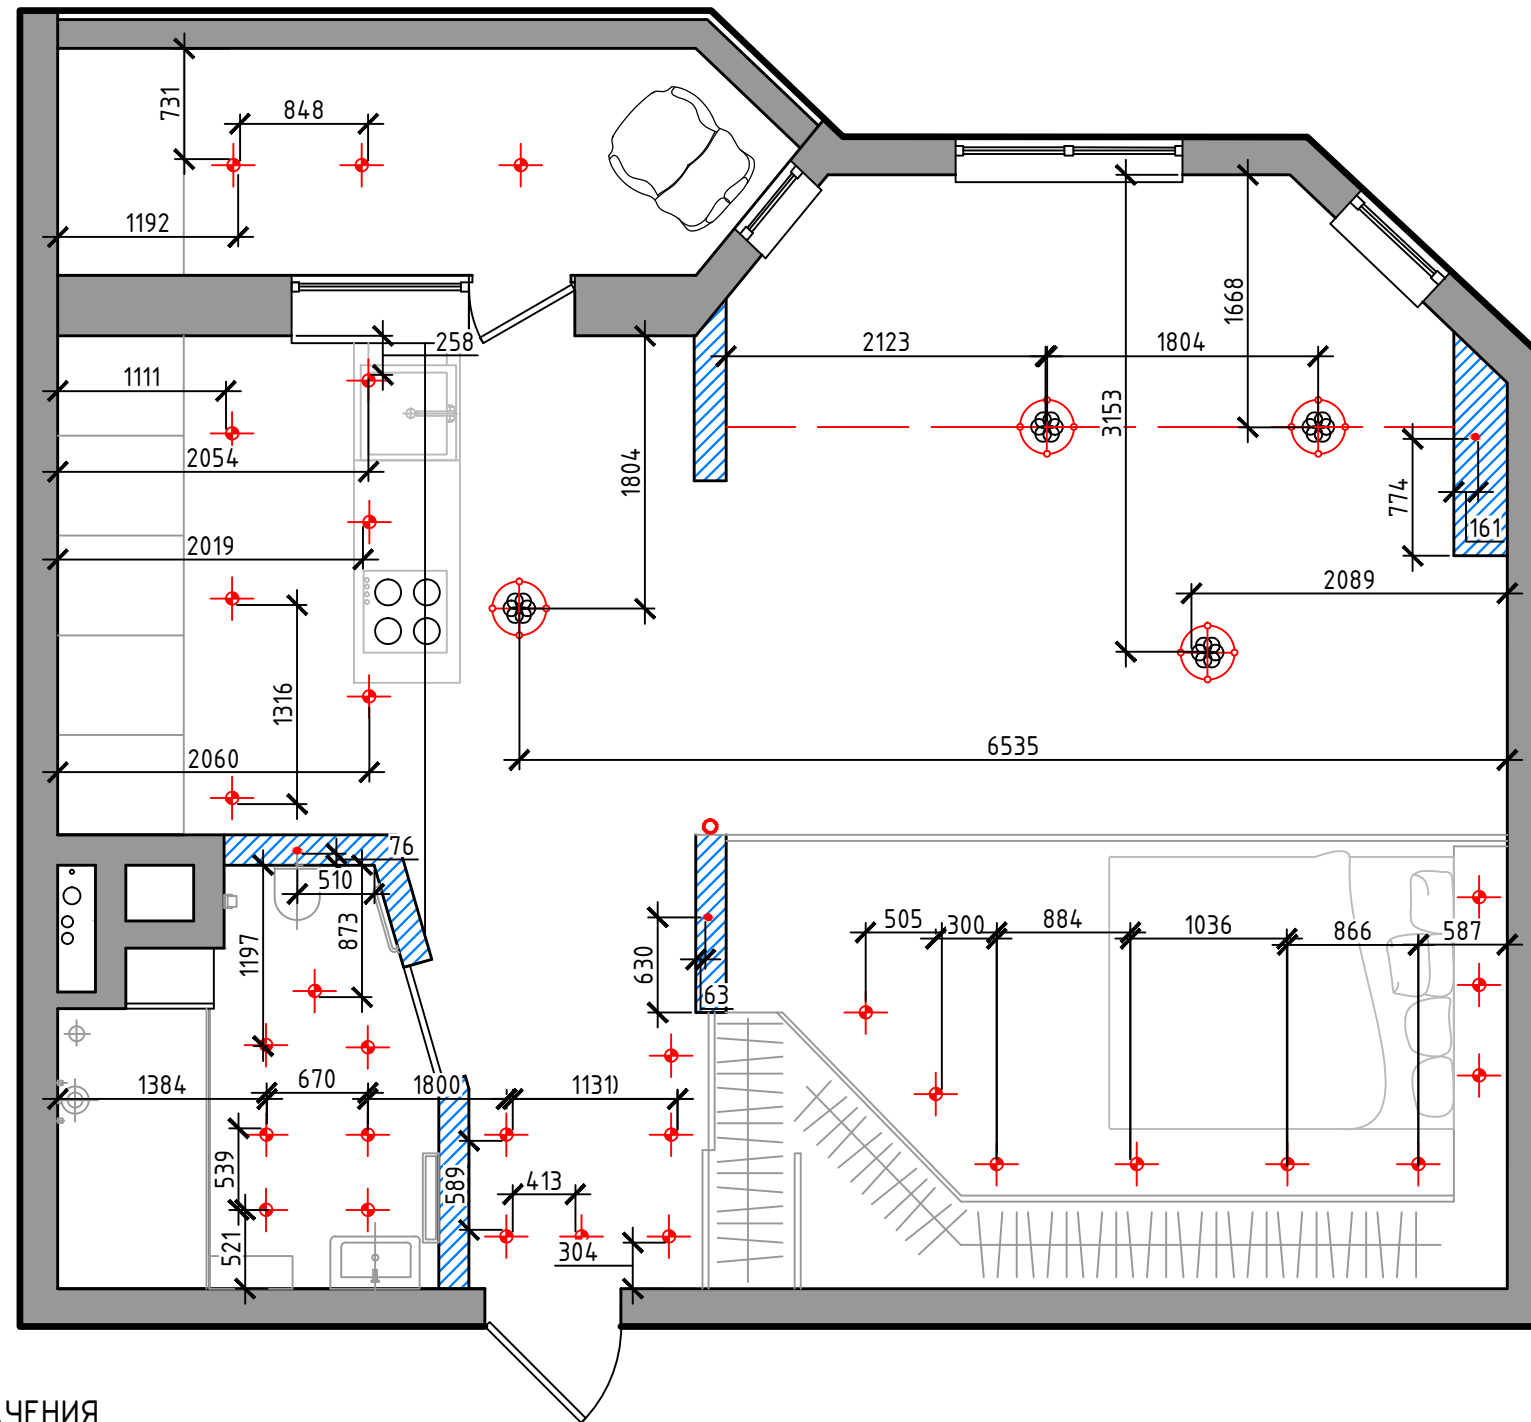М 1:50

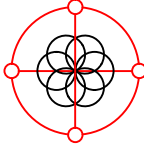

УСЛОВНЫЕ ОБОЗНАЧЕНИЯ

-  - Люстра (Arte de Murano)
-  - Потолочный светильник d=55мм
-  - точечный картинный светильник
-  - Светильник (Delta Light)

ОБЪЕКТ:					
однокомнатная квартира ул.Культуры 22б					
Изм.	Кол. уч.	Лист	№ док.	Подп.	Дата
Архитектор		Харченко К.В.			
ГАП		Остапенко І.В.			
Чертежник		Сиваченко Д.Е.			
				Стадия	Лист
				АР	5
				Листов	
				11	
				Студия дизайна и архитектуры "ХК-design"	

Копировал

Формат А3

Согласовано


Взам. инв. №

Подпись и дата

Инв. № подл.

ПЛАН ПОТОЛКОВ

М 1:50

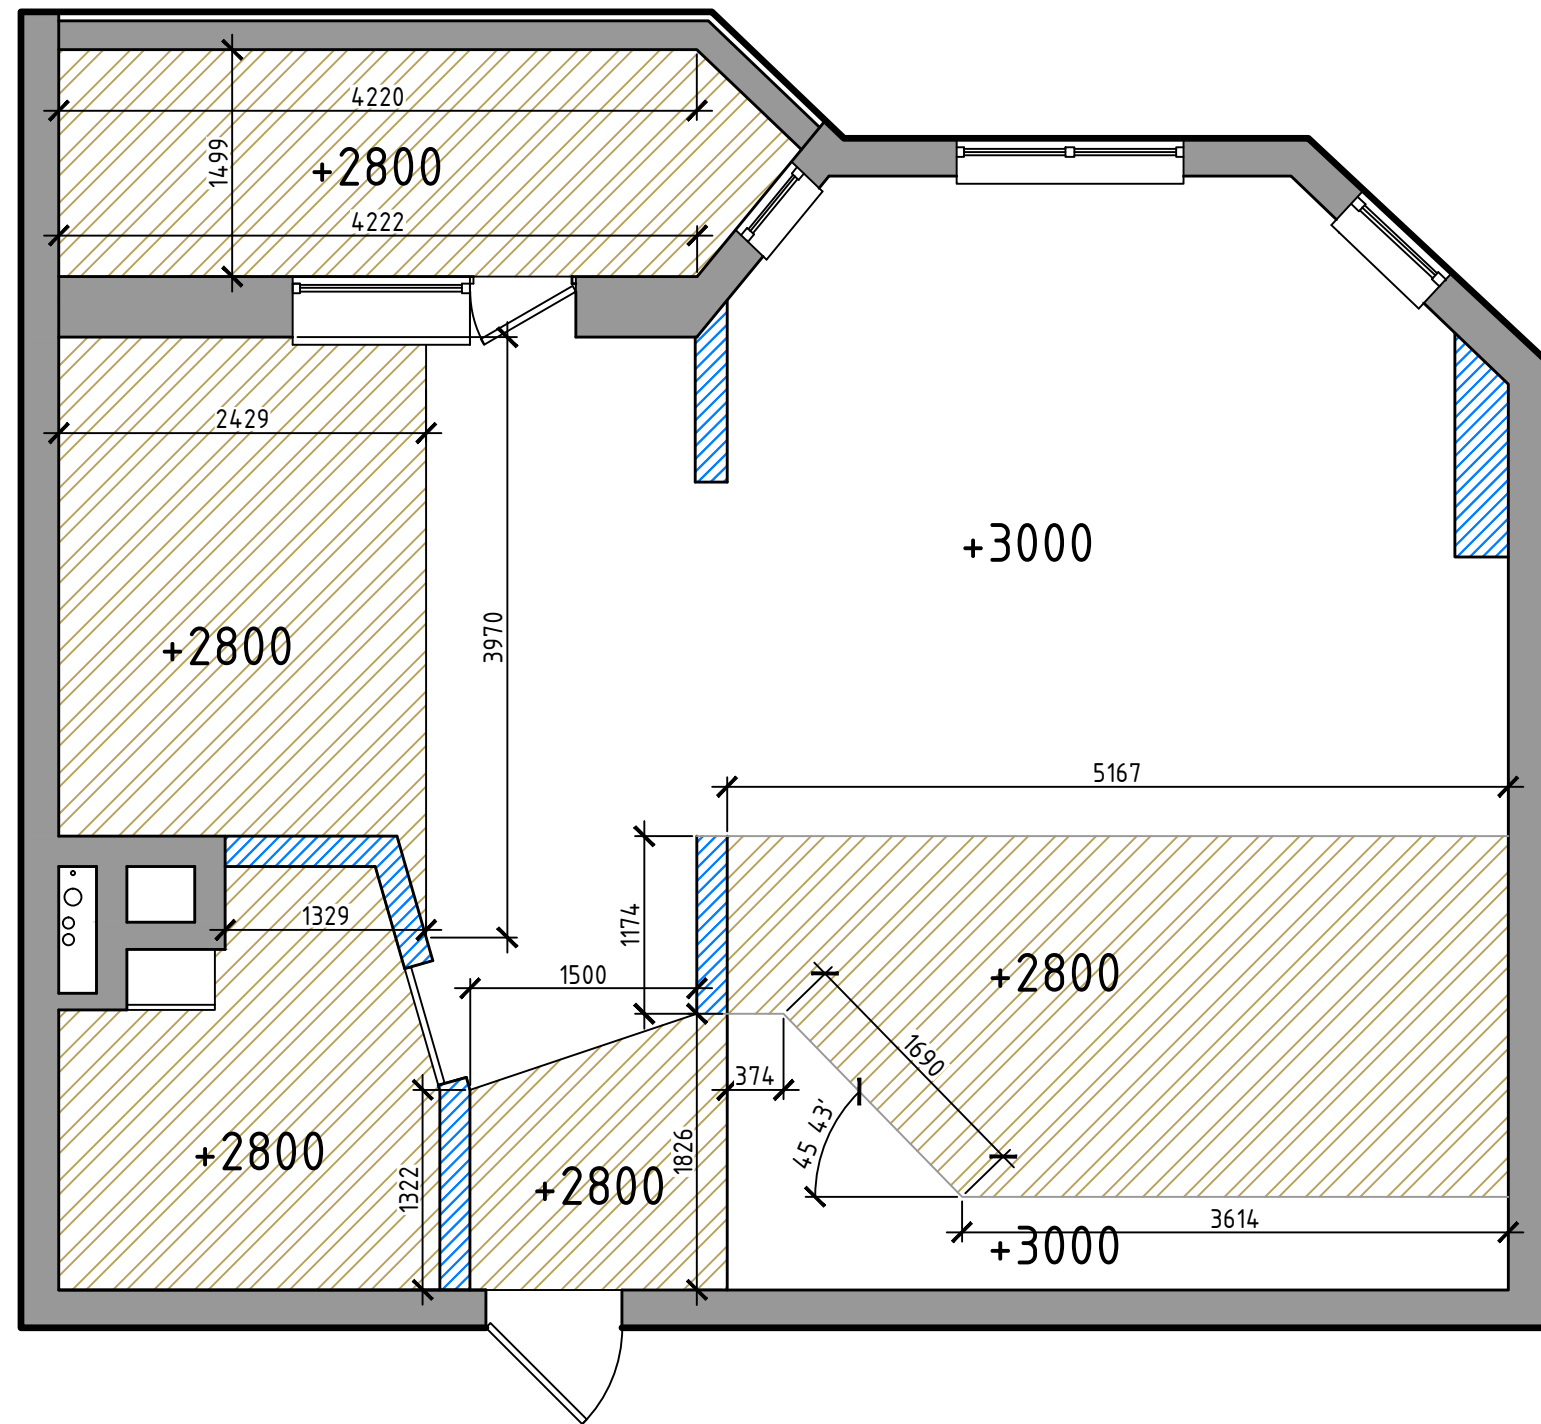

Создано	
Внесено	
Проверено	
Согласовано	
Инв. № подл.	
Подпись и дата	
Взам. инв. №	

ОБЪЕКТ:					
однокомнатная квартира ул.Культуры 22б					
Изм.	Кол. уч.	Лист	№ док.	Подп.	Дата
Архитектор		Харченко К.В.			
ГАП		Остапенко І.В.			
Чертежник		Сиваченко Д.Е.			
				Стадия	Лист
				АР	5
				Листов	
				11	
				Студия дизайна и архитектуры "ХК-design"	

ВИЗУАЛИЗАЦИЯ



Создано	
Взам. инв. №	
Подпись и дата	
Инв. № подл.	

						ОБЪЕКТ:			
						однокомнатная квартира ул.Культуры 228			
Изм.	Кол. уч.	Лист	№ док.	Подп.	Дата		Стадия	Лист	Листов
Архитектор		Харченко К.В.						5	11
ГАП		Остапенко І.В.					АР		
Чертежник		Сиваченко Д.Е.							
							Студия дизайна и архитектуры "ХК-design"		



Создано

Взам. инв. №

Подпись и дата

Инв. № подл.

						ОБЪЕКТ:		
						однокомнатная квартира ул.Культуры 22б		
Изм.	Кол. уч.	Лист	№ док.	Подп.	Дата	Стадия	Лист	Листов
Архитектор		Харченко К.В.				АР	5	11
ГАП		Остапенко І.В.						
Чертежник		Сиваченко Д.Е.						
						Студия дизайна и архитектуры "ХК-design"		

Копировал

Формат А3

